

# LEGENDA

ZONA OMOGENEA	DEFINIZIONE	SIMBOLOGIA
A	AREE DI PARTICOLARE INTERESSE STORICO-AMBIENTALE	
B 1	AREE EDIFICATE INTENSIVE	
B 2	AREE EDIFICATE DELLE FRAZIONI	
B 3	AREE EDIFICATE E DI COMPLETAMENTO	
B 5	AREE EDIFICATE ESTENSIVE	
B 6	AREE EDIFICATE ESTENSIVE	
C 1	AREE DI ESPANSIONE	
C 2	AREE DI ESPANSIONE	
C 2A	AREE DI ESPANSIONE - RESIDENZIALE	
C 2B	AREE DI ESPANSIONE - RECETTIVA E/O ALBERGHERIA	
C 2C	AREE DI ESPANSIONE - RESIDENZIALE STAGIONALE - PARCHEGGI DI CAMPEGGIO	
C 2D	AREE DI ESPANSIONE - PARCHEGGI DI CAMPEGGIO	
C 3	AREE DI ESPANSIONE	
C 4 A	AREE DI ESPANSIONE	
C 4 B	AREE DI ESPANSIONE	
C 4 c	AREE DI ESPANSIONE	
D 1	INSEDIAMENTI PORTUALI O TURISTICI	
D 2	AREE PER ATTIVITA' PRODUTTIVE ARTIGIANALI, INDUSTRIALI E COMMERCIALI	
D 3	AREE PER ATTIVITA' COMMERCIALI - AREE COMMERCIALI DI CUI AL D.P.R. SICILIA 11 LUGLIO 2000 - VEDI TAVOLE PARTICOLAREGGIATE ALLEGATE AL P.R.G. -	
E	AREE PER ATTIVITA' AGRICOLE E SIMILI	
F	ATTREZZATURE O IMPIANTI DI INTERESSE GENERALE	
V	VERDE PUBBLICO, GIOCO, SPORT, PARCO URBANO	
SP	IMPIANTI SPORTIVI AD INIZIATIVA PRIVATA	
VP	VERDE PRIVATO	
VA	RITIRO VINCOLO ASSOLUTO	
I	ATTREZZATURE DI INTERESSE COMUNE	
IP	INSEDIAMENTI PRODUTTIVI DISCENDENTI DA STRUMENTI DI PROGRAMMAZIONE NEGOCIATA E/O CONCERTATA	
ES	AREA PER L'ISTRUZIONE	
EP167	EDILIZIA CONVENZIONATA O SOVVENZIONATA	
	VINCOLI D.L. 490/990 (G.A. L.1089/39)	
	PARCHEGGI	
	SCARPATA DI EROSIONE COSTIERA	
	FAGLIA DIRETTA	

# LEGENDA

## ARREDO URBANO

- ILLUMINAZIONE
- ESSENZE ARBOREE
- COMUNE DI GIARRE**
- PERCORSI PEDONALI - MARCIAPIEDI
- SISTEMAZIONE E ARREDI PIAZZE
- AFFACCI ATTREZZATI SUL MARE

- MG** \* MERCATI GIORNALIERI
- GV** \* GRANDI STRUTTURE DI VENDITA
- MG/GV** \* MEDIE STRUTTURE DI VENDITA
- CC** \* CENTRO COMMERCIALI E AREE COMMERCIALI
- PC/MG** \* AREE DI PROTEZIONE CIVILE CON ANNESSO MERCATO GIORNALIERO
- LA** \* LABORATORI ARTIGIANALI
- ( Pr ) =** \* STRUTTURE O AREE DI PROGETTO

**PVC 1** 1°- CENTRO URBANO - CENTRO STORICO AREE PUBBLICHE

**PVC 2** 2°- POTENZIAMENTO SERVIZI CULTURALI, ARTIGIANALI, DI RITROVO, INTRATTENIMENTI, RISTORO E SVAGO

- RIPROGETTAZIONE CON PEDONALIZZAZIONE DEL LUNGOMARE E PANTANO E PREVISIONE DELL'IDROSPAZIO NELL'AREA ANTISTANTE DELL'EX OSTELLO
- REALIZZAZIONE STRADA CARRUBBA, A MONTE DELL'ATTUALE LUNGOMARE, DI COLLEGAMENTO TRA IL CAPUOLOGO E LA FRAZIONE DI TORRE ARCHIBATI
- NUCLEI DI SERVIZI COMMERCIALI

**PVC 3** 3°- CENTRO STORICO TORRE ED AREE ADIACENTI: RIQUALIFICAZIONE E POTENZIAMENTO DEI SERVIZI CULTURALI, ARTIGIANALI, DI RITROVO E INTRATTENIMENTO, RISTORO E SVAGO


- ACQUISIZIONE E RESTAURO DEL PALAZZO VIGO E RIPROGETTAZIONE DEL SISTEMA VIARIO INTERNO ED ESTERNO DEL CENTRO STORICO IN FUNZIONE DELLA VALORIZZAZIONE DI PALAZZO VIGO
- PROGETTI DI ARCHITETTURA ARBORIA
- LE NUOVE AREE PRODUTTIVE DELLA ZONA TURISTICA-ALBERGHERIA DELLA VARIANTE '97 AL P.R.G.

**PVC 4** 4°- CARRUBBA: POTENZIAMENTO E VALORIZZAZIONE DELLA FRAZIONE DI CARRUBBA IN RELAZIONE ALLE AREE DI PRAIDIA

- RIQUALIFICAZIONE DELLA STRADA VIA E.TOTI

**P.I.P** 5°- AREE DI CONSOLIDATA PRESENZA COMMERCIALE DELLA PERIFERIA URBANA: CARRUBBA E S.LEONARDELLO

- CARRUBBA - RECUPERO COMPLESSIVO PRODUTTIVO DISMESSO EX APAS CON RIPROGETTAZIONE DELLO STESSO TRAMITE L'INSERIMENTO FUNZIONALE ALL'INTERNO DELLA CATENA DEL FREDDO. POTENZIAMENTO DELLO SCALO MERCI CON PREVISIONE DI UNA PIATTAFORMA LOGISTICA. POTENZIAMENTO DEI SERVIZI DELL'AREA ARTIGIANALE
- S.LEONARDELLO-ROVETTAZZO - AMPIAMENTO E POTENZIAMENTO DELLA GAMMA DEI SERVIZI PER LA MOBILITA' VEICOLARE ED INTERSCAMBIO MERCI E AREE PER LE GRANDI E MEDIE STRUTTURE DI VENDITA

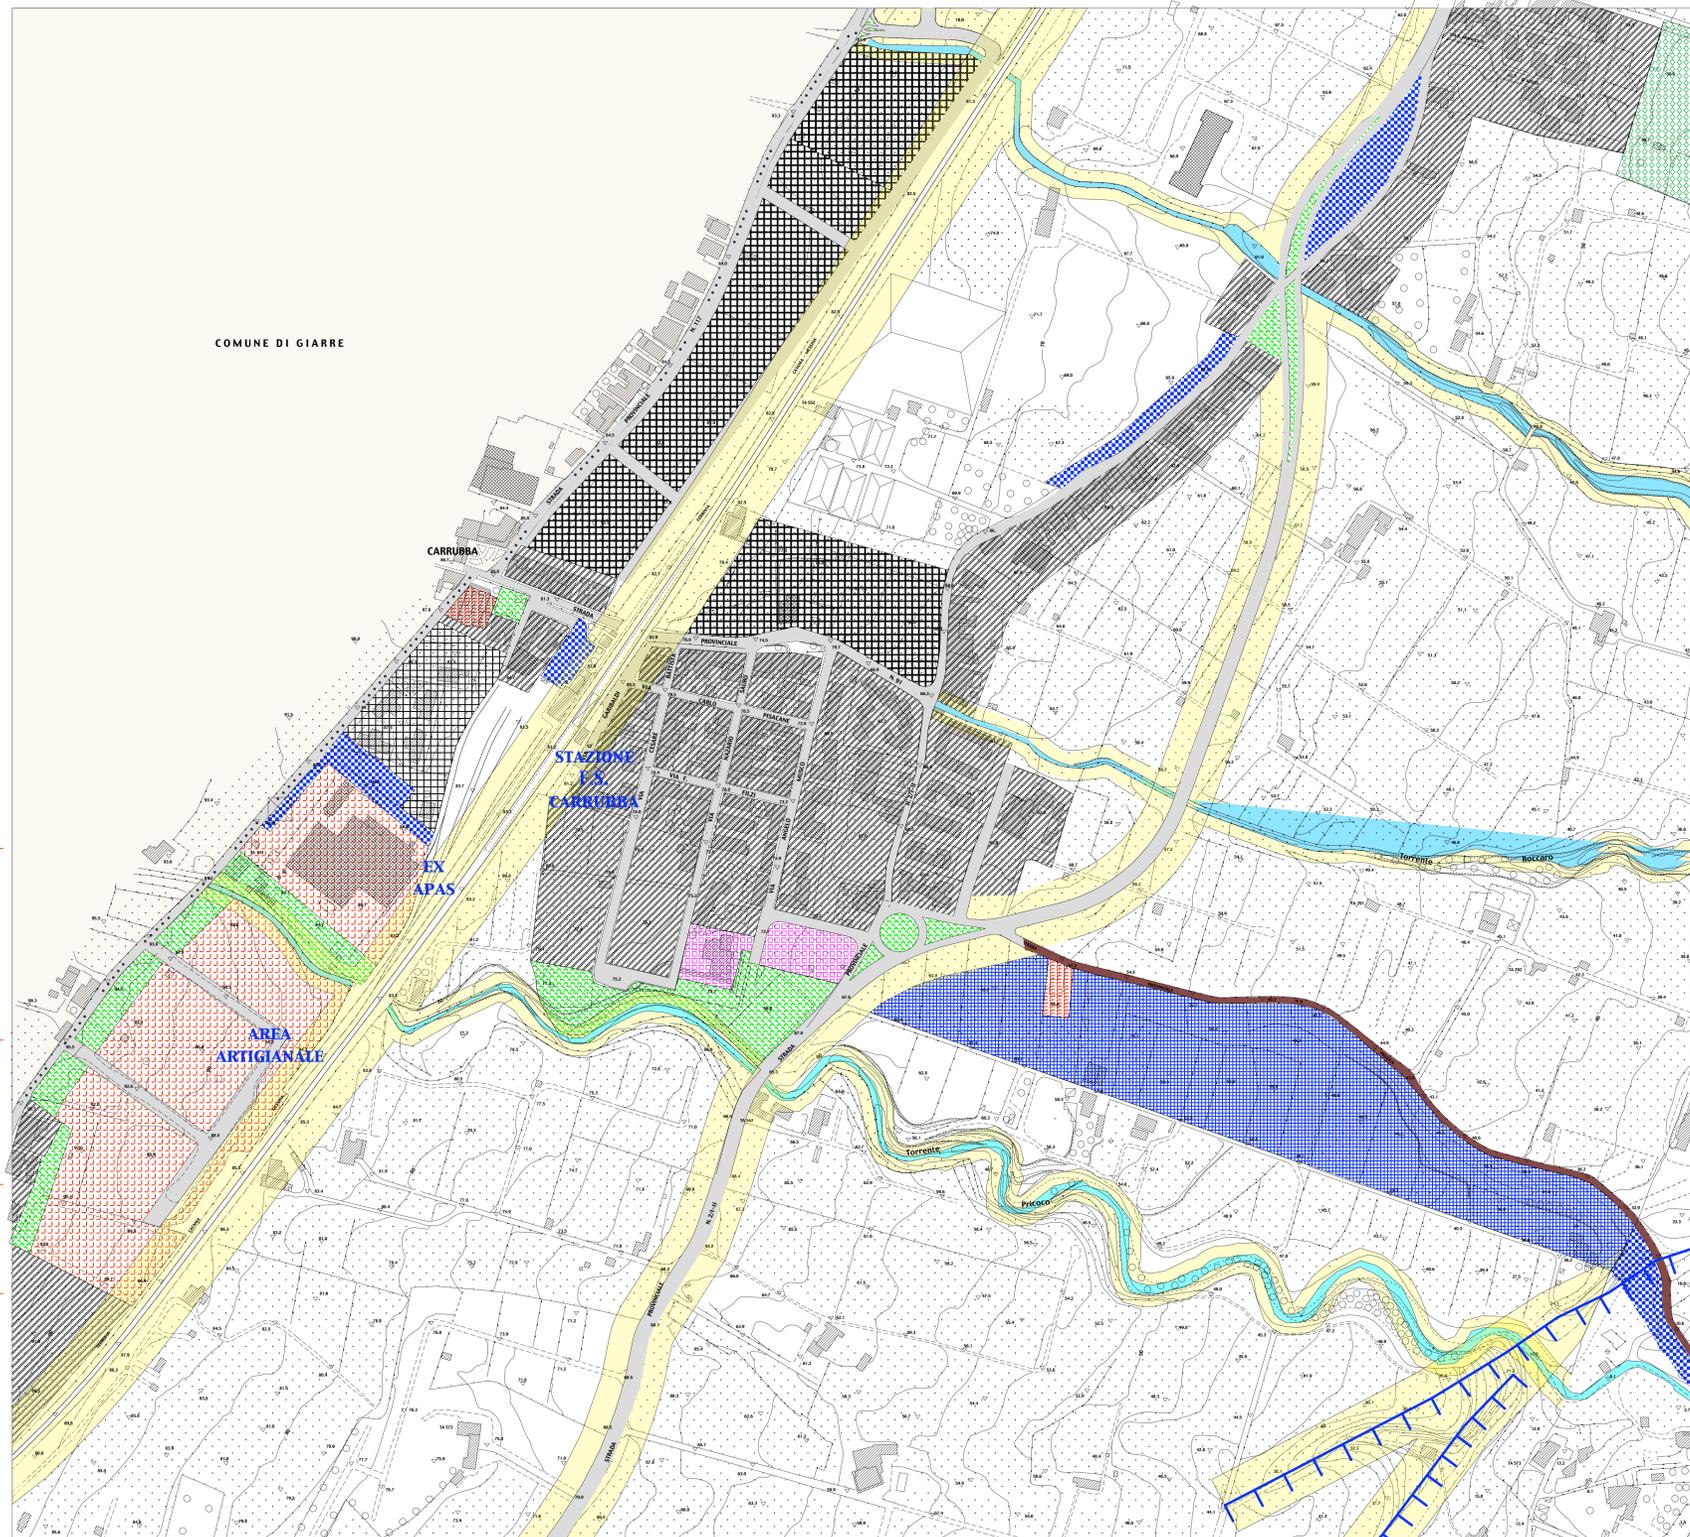

\*I NUMERI ARABI IN PARENTESI INDICANO LE PROPOSTE AVANZATE DEI CITTADINI ALLEGATE ALLA DELIBERAZIONE COMUNALE N° 27 DEL 2002

NUM. TAVOLA	COMUNE DI RIPOSTO	
<b>8</b>	<b>PIANO REGOLATORE</b>	
<b>P.V.C.</b>	<b>- VARIANTE GENERALE 2002 -</b>	
REDAZIONE ELABORATO	DECRETO P.R. 11 LUGLIO 2000	
FEBBRAIO 2003	CRITERI DI PROGRAMMAZIONE URBANISTICA PER LE ATTIVITA' COMMERCIALI NEI DIVERSI AMBITI TERRITORIALI	
REVISIONE ELABORATO	<b>CARRUBBA</b>	
DATA DI CONSEGNA	AMBITO TERRITORIALE	RAPPORTO
	<b>12</b>	<b>1:2.000</b>
PROGETTO UFFICIO TECNICO:		FIRME:
ARCH. S. CALI'		
ARCH. S. SAVICA		
COLLABORATORE ESTERNO: ARCH. R. GALATI		