

LEGENDA

ARREDO URBANO

- ILLUMINAZIONE
- ESSENZE ARBOREE
- COMUNE DI GIARRE
- PERCORSI PEDONALI - MARCIAPIEDI
- SISTEMAZIONE E ARREDI PIAZZE
- AFFACCI ATTREZZATI SUL MARE

- MG** * MERCATI GIORNALIERI
- GV** * GRANDI STRUTTURE DI VENDITA
- MV** * MEDIE STRUTTURE DI VENDITA
- CC** * CENTRO COMMERCIALE E AREE COMMERCIALI
- PC/MG** * AREE DI PROTEZIONE CIVILE CON ANNESSO MERCATO GIORNALIERO
- LA** * LABORATORI ARTIGIANALI
- (Pr) =** * STRUTTURE O AREE DI PROGETTO

PVC 1 1°- CENTRO URBANO - CENTRO STORICO
AREE PUBBLICHE

PVC 2 2°- POTENZIAMENTO SERVIZI CULTURALI, ARTIGIANALI,
DI RITROVO, INTRATTENIMENTI, RISTORO E SVAGO

- * RIPROGETTAZIONE CON PEDONALIZZAZIONE DEL LUNGOMARE E PANTANO E PREVISIONE DELL'IDROSPAZIO NELL'AREA ANTISTANTE DELL'EX OSTELLO
- * REALIZZAZIONE STRADA CARRUBIA, A MONTE DELL'ATTUALE LUNGOMARE, DI COLLEGAMENTO TRA IL CAPUOLOGO E LA FRAZIONE DI TORRE ARCHIRATI
- * NUCLEI DI SERVIZI COMMERCIALI


PVC 3 3°- CENTRO STORICO TORRE ED AREE ADIACENTI:
RIQUALIFICAZIONE E POTENZIAMENTO DEI SERVIZI CULTURALI,
ARTIGIANALI, DI RITROVO E INTRATTENIMENTO, RISTORO E
SVAGO

- * ACQUISIZIONE E RESTAURO DEL PALAZZO VIGO E RIPROGETTAZIONE DEL SISTEMA VIARIO INTERNO ED ESTERNO DEL CENTRO STORICO IN FUNZIONE DELLA VALORIZZAZIONE DI PALAZZO VIGO
- * PROGETTI DI ARCHITETTURA ARBOREA
- * LE NUOVE AREE PRODUTTIVE DELLA ZONA TURISTICA-ALBERGHIERA DELLA VARIANTE '97 AL P.R.G.

PVC 4 4°- CARRUBIA:
POTENZIAMENTO E VALORIZZAZIONE DELLA FRAZIONE DI CARRUBIA
IN RELAZIONE ALLE AREE DI PRAIDIA
* RIQUALIFICAZIONE DELLA STRADA VIA E.TOTI

P.I.P 5°- AREE DI CONSOLIDATA PRESENZA COMMERCIALE
DELLA PERIFERIA URBANA:
CARRUBIA E S.LEONARDELLO

- CARRUBIA
* RECUPERO COMPLESSIVO PRODUTTIVO DISMESSO EX APAS CON RIPROGETTAZIONE DELLO STESSO TRAMITE L'INSERIMENTO FUNZIONALE ALL'INTERNO DELLA CATENA DEL FREDDO.
* POTENZIAMENTO DELLO SCALO MERCI CON PREVISIONE DI UNA PIATTAFORMA LOGISTICA.
* POTENZIAMENTO DEI SERVIZI DELL'AREA ARTIGIANALE
- S.LEONARDELLO-ROVETTAZZO
* AMPIAMENTO E POTENZIAMENTO DELLA GAMMA DEI SERVIZI PER LA MOBILITA' VEICOLARE ED INTERCAMBIO MERCI E AREE PER LE GRANDI E MEDIE STRUTTURE DI VENDITA

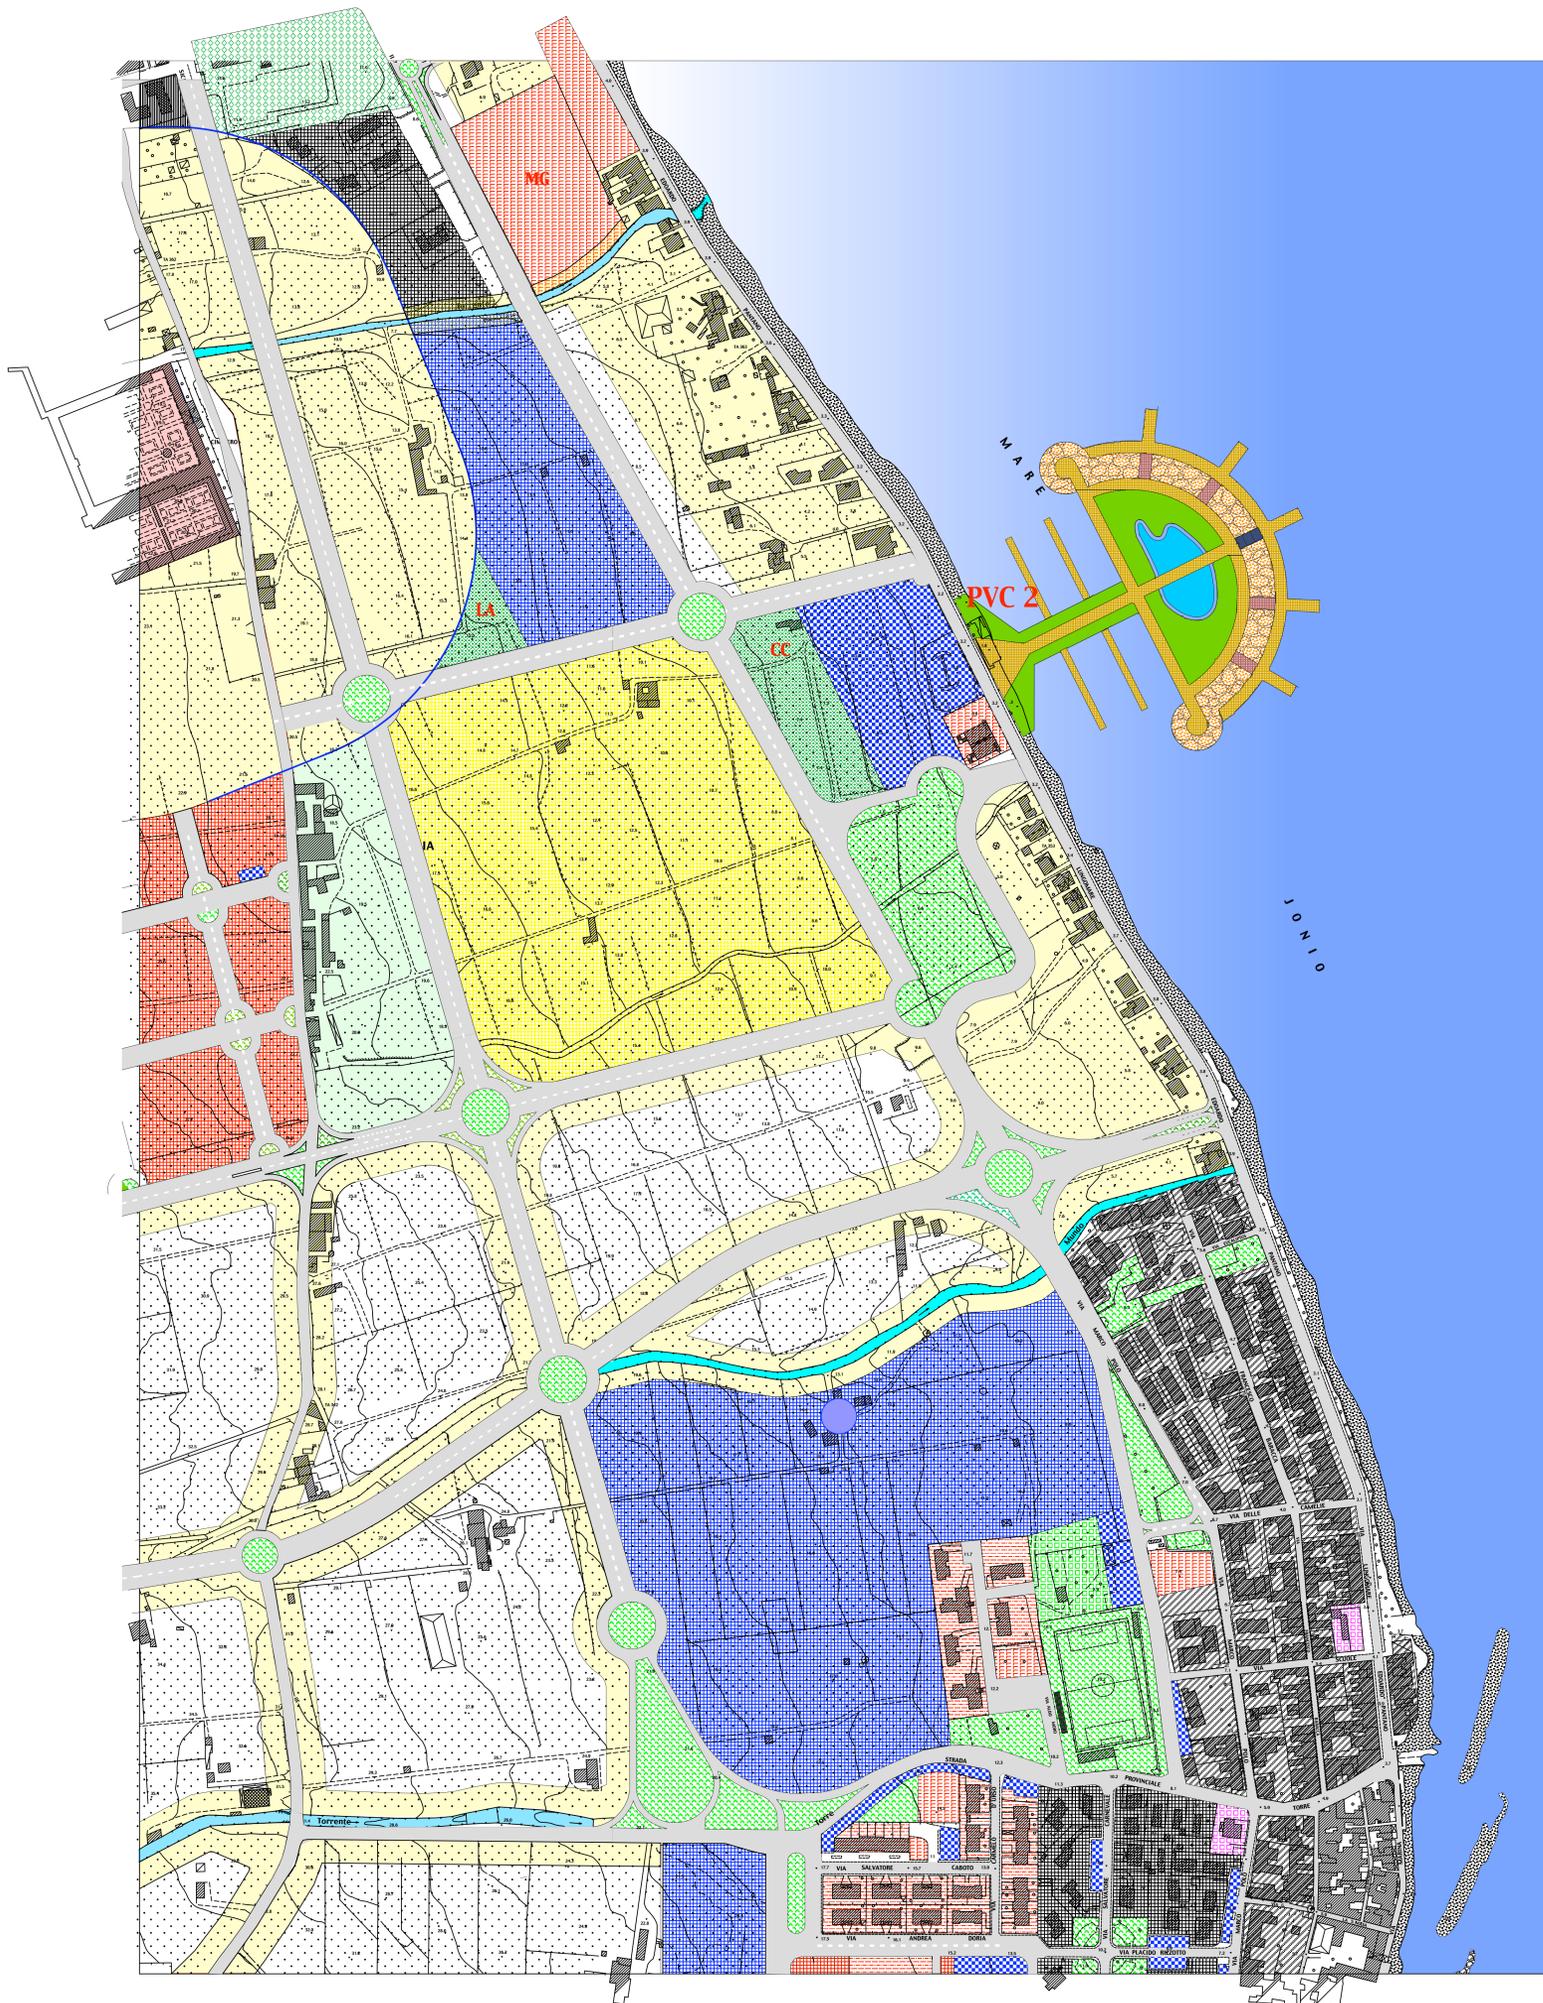

LEGENDA

| ZONA OMOGENEA | DEFINIZIONE | SIMBOLOGIA |
|---------------|---|------------|
| A | AREE DI PARTICOLARE INTERESSE STORICO-AMBIENTALE | |
| B 1 | AREE EDIFICATE INTENSIVE | |
| B 2 | AREE EDIFICATE DELLE FRAZIONI | |
| B 3 | AREE EDIFICATE E DI COMPLETAMENTO | |
| B 5 | AREE EDIFICATE ESTENSIVE | |
| B 6 | AREE EDIFICATE ESTENSIVE | |
| C 1 | AREE DI ESPANSIONE | |
| C 2 | AREE DI ESPANSIONE | |
| C 2A | AREE DI ESPANSIONE - RESIDENZIALE | |
| C 2B | AREE DI ESPANSIONE - RECETTIVA E/O ALBERGHIERA | |
| C 2C | AREE DI ESPANSIONE - RESIDENZIALE STAGIONALE - PARCHEGGI CONSERVATI | |
| C 2D | AREE DI ESPANSIONE - PARCHEGGI CONSERVATI | |
| C 3 | AREE DI ESPANSIONE | |
| C 4 A | AREE DI ESPANSIONE | |
| C 4 B | AREE DI ESPANSIONE | |
| C 4 c | AREE DI ESPANSIONE | |
| D 1 | INSEDIAMENTI PORTUALI O TURISTICI | |
| D 2 | AREE PER ATTIVITA' PRODUTTIVE ARTIGIANALI, INDUSTRIALI E COMMERCIALI | |
| D 3 | AREE PER ATTIVITA' COMMERCIALI AREE COMMERCIALI DI CUI AL D.P.R. SICILIA 11 LUGLIO 2000 - VEDI TAVOLE PARTICOLAREGGIATE ALLEGATE AL P.R.G. - | |
| E | AREE PER ATTIVITA' AGRICOLE E SIMILI | |
| F | ATTREZZATURE O IMPIANTI DI INTERESSE GENERALE | |
| V | VERDE PUBBLICO, GIOCO, SPORT, PARCO URBANO | |
| SP | IMPIANTI SPORTIVI AD INIZIATIVA PRIVATA | |
| VP | VERDE PRIVATO | |
| VA | RETICOLO VINCOLO ASSOLUTO | |
| I | ATTREZZATURE DI INTERESSE COMUNE | |
| IP | INSEDIAMENTI PRODUTTIVI DISCENDENTI DA STRUMENTI DI PROGRAMMAZIONE NEGOTIATA E/O CONCERTATA | |
| ES | AREA PER L'ISTRUZIONE | |
| EP167 | EDILIZIA CONVENZIONATA O SOVVENZIONATA | |
| | VINCOLI D.L. 490/990 (G.A. L.1089/39) | |
| | PARCHEGGI | |
| | SCARPATA DI EROSIONE COSTIERA | |
| | FAGLIA DIRETTA | |

*I NUMERI ARABI IN PARENTESI INDICANO LE PROPOSTE AVANZATE DEI CITTADINI ALLEGATE ALLA DELIBERAZIONE COMUNALE N° 27 DEL 2002

| | | |
|---|---------------------|----------------|
| NUM. TAVOLA | COMUNE DI RIPOSTO | |
| 4 | P.I.C. | |
| REDAZIONE ELABORATO | FEBBRAIO 2003 | |
| REVISIONE ELABORATO | | |
| DATA DI CONSEGNA | AMBITO TERRITORIALE | RAPPORTO |
| | 4 | 1:2.000 |
| PROGETTO UFFICIO TECNICO : | | FIRME : |
| ARCH. S. CALI' | | |
| ARCH. S. SAVICA | | |
| COLLABORATORE ESTERNO - ARCH. R. GALATI | | |

