NUM. TAVOLA

P.E.2

PALERMO RIPOSTO

COMUNE DI RIPOSTO

PIANO REGOLATORE
- VARIANTE GENERALE 2002 -

CON LE MODIFICHE E LE CORREZIONI INTRODOTTE DAL DECRETO DI APPROVAZIONE DIR. N°943/2008 D.R.U. G.U.R.S. N°50 DEL 31/10/2008

REDAZIONE ELABORATO
FEBBRAIO 2003

REVISIONE ELABORATO
NOVEMBRE 2008

TITOLO TAVOLA

PRESCRIZIONI ESECUTIVE AREA EX OSTELLO - VIA MATTARELLA
PROFILI REGOLATORI

DATA DI CONSEGNA
___/___/___

AMBITO TERRITORIALE
2-3-4

RAPPORTO
1:200

PROGETTO UFFICIO TECNICO :
ARCH. S. CALI'
ARCH. S. SAVICA

FIRME :
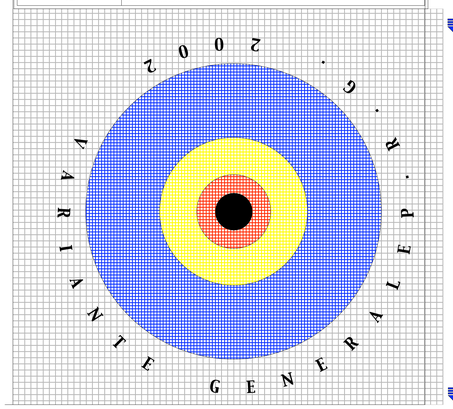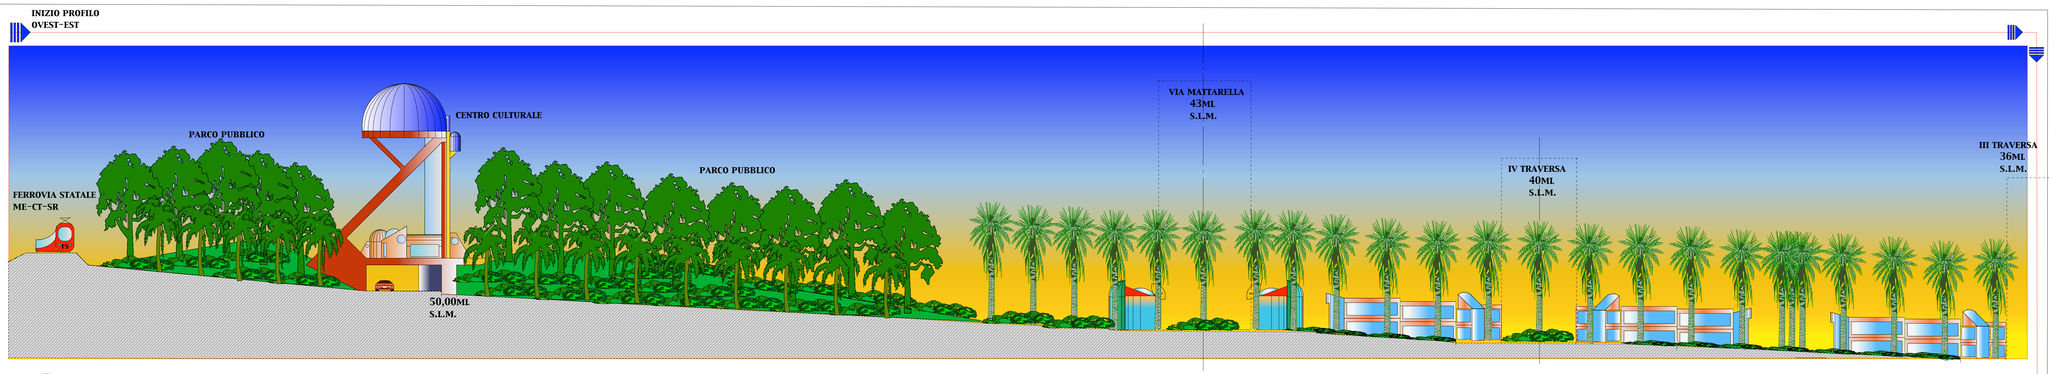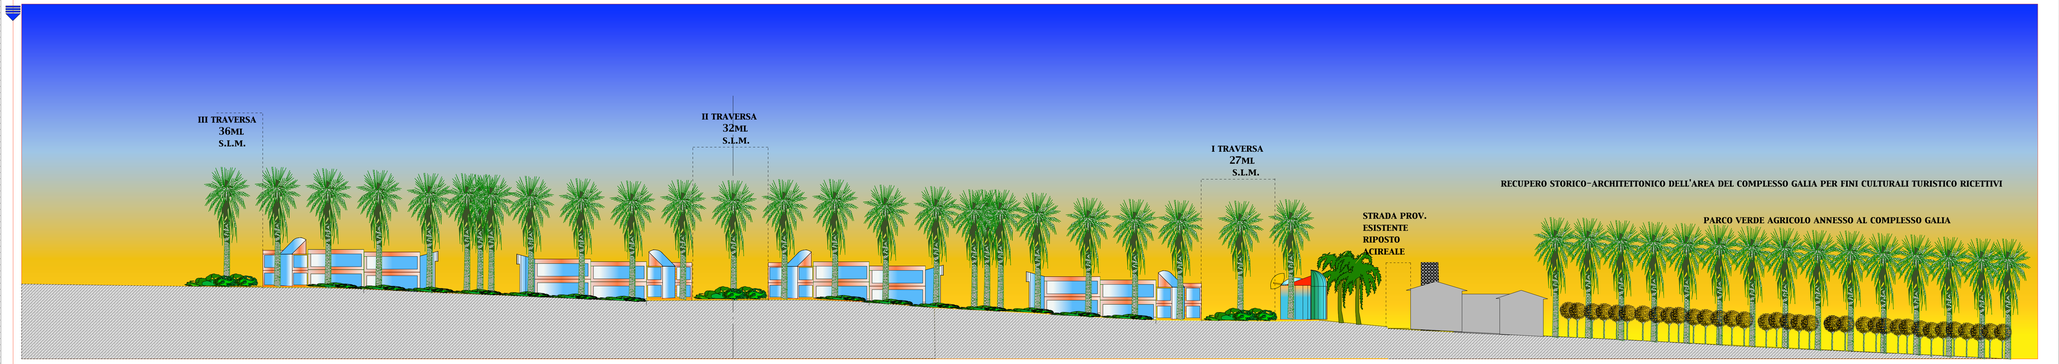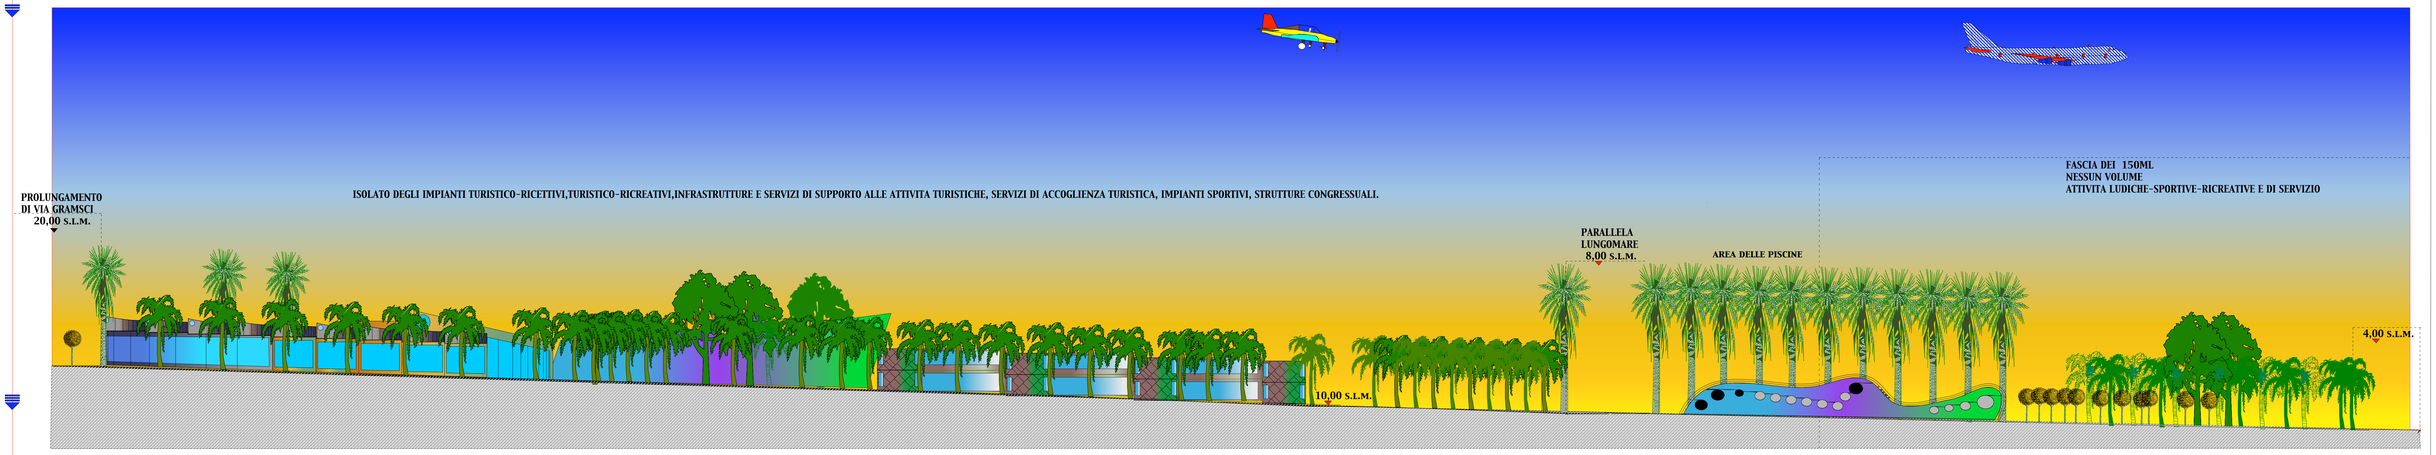
COLLABORATORE ESTERNO : ARCH. R. GALATI