LEGENDA

ZONA OMOGENEA	DEFINIZIONE	SIMBOLOGIA
A	AREE DI PARTICOLARE INTERESSE STORICO-AMBIENTALE	
B 1	AREE EDIFICATE INTENSIVE	
B 2	AREE EDIFICATE DELLE FRAZIONI	
B 3	AREE EDIFICATE E DI COMPLETAMENTO	
B 5	AREE EDIFICATE ESTENSIVE	
B 6	AREE EDIFICATE ESTENSIVE	
C 1	AREE DI ESPANSIONE	
C 2	AREE DI ESPANSIONE	
C 2a	AREE DI ESPANSIONE - residenziale -	
C 2b	AREE DI ESPANSIONE - ricettiva ed alberghiera -	
C 2c	AREE DI ESPANSIONE - residenziale stagionale-	
C 2d	AREE DI ESPANSIONE - parchi di campagna-	
C 3	AREE DI ESPANSIONE	
C 4 a	AREE DI ESPANSIONE	
C 4 b	AREE DI ESPANSIONE	
C 4 c	AREE DI ESPANSIONE	
D 1	INSEDIAMENTI PORTUALI O TURISTICI	
D 2	AREE PER ATTIVITA' PRODUTTIVE ARTIGIANALI E INDUSTRIALI	
D 3	AREE PER ATTIVITA' commerciali	
E	AREE PER ATTIVITA' AGRICOLE E SIMILI	
F	ATTREZZATURE O IMPIANTI DI INTERESSE GENERALE	
V	VERDE PUBBLICO, GIOCO, SPORT, PARCO URBANO	
SP	impianti sportivi ad iniziativa privata	
VP	VERDE PRIVATO	
VA	RITIRO VINCOLO ASSOLUTO	
I	ATTREZZATURE DI INTERESSE COMUNE	
Ip	insediamenti produttivi discendenti da strumenti di programmazione negoziata e /o concertata	
ES	AREA PER L'ISTRUZIONE	
EP167	EDILIZIA CONVENZIONATA O SOVVENZIONATA	
	VINCOLI d.L 490/990 (già L.1089/39)	
	BENI ISOLATI	
	PARCHEGGI	
aree commerciali di cui al d.p.r. sicilia 11luglio 2000 maggiori esplicitazioni nelle tavole apposite allegate al p.r.g.		

-i numeri arabi in parentesi indicano le proposte avanzate dei cittadini allegate alla deliberazione comunale n° 27 del 2002

DETTAGLIO ESECUTIVO PER LA CESSIONE DELLE AREE E LA REALIZZAZIONE DELLE OPERE DI URBANIZZAZIONI

SCHEMA TIPO

- LA VIABILITA PRINCIPALE E COSTITUITA DA STRADE LA CUI SEZIONE E DI ML 12,50 AD ECCEZIONE DI QUELLA CHE INTERSECA I NODI I°-II°-III°-IV°-V°-VI° LA CUI SEZIONE E DI ML 20,5O
- I LOTTI EDIFICABILI INTERNI AGLI ISOLATI DOVRANNO RISULTARE DA PIANI DI LOTTIZZAZIONE LE CUI DIMENSIONI NON POTRANNO ESSERE MINORE DI 2.500MQ
- LA DISTANZA MINIMA DAI CONFINI NON MINORE DI ML 5,00
- LA DISTANZA MINIMA FRA LE COSTRUZIONI NON MINORE DI ML10,00

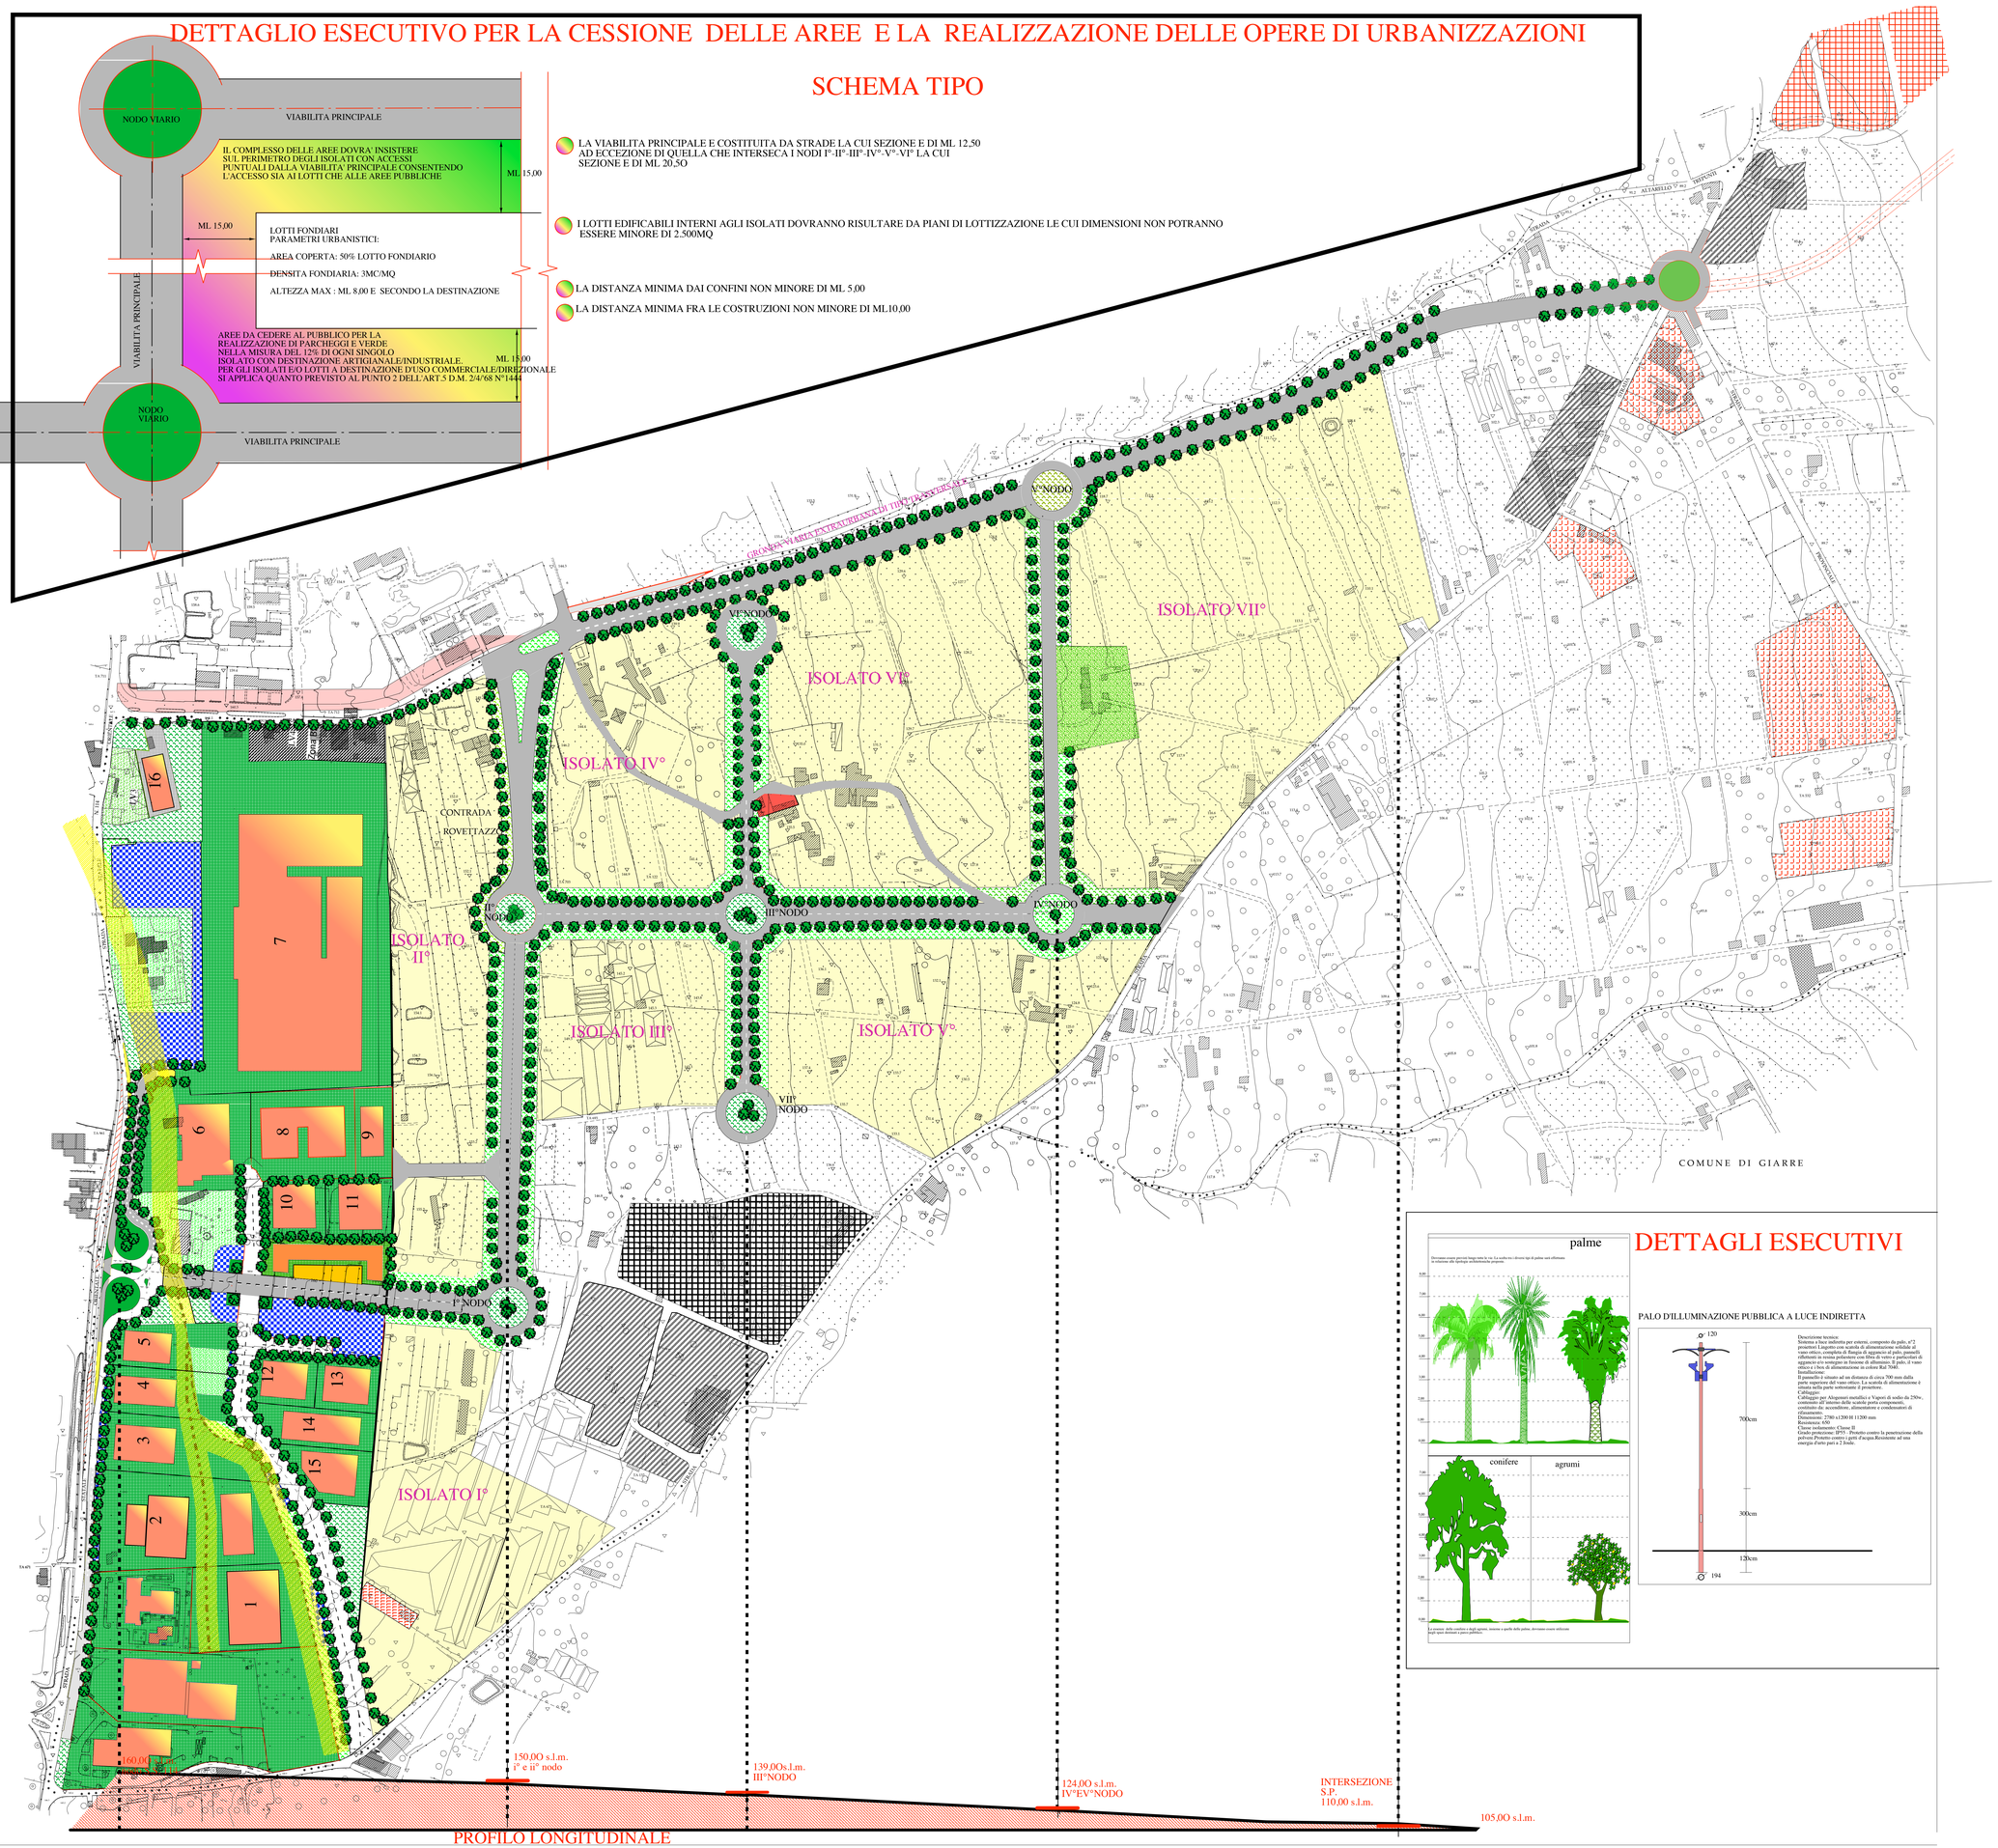

DETTAGLI ESECUTIVI

PALO D'ILLUMINAZIONE PUBBLICA A LUCE INDIRETTA

Descrizione tecnica:
Palo in lamiera zincata per esterni, composto da palo, n°2 prese/ovo 1 ingresso con scatola di alimentazione solidale al vano ottico, complete di flangia di aggancio al palo, pomelli di chiusura, guarnizione in gomma, viti in acciaio inox particolari di aggancio ove sostegni in fusione di alluminio. Il palo, il vano ottico e i box di alimentazione in colore Ral 7040.
Installazione:
Il pannello è situato ad un distanza di circa 700 mm dalla base del palo, mentre il box di alimentazione e alimentazione è situata nella parte sottostante il pressiforo.
Cablaggio:
Lampade a vapore Alogenuri metallici e Vapori di sodio da 250w , contenuto all'interno delle scatole porta componenti, costituito da accenditore, alimentatore e condensatori di rifasamento.
Dimensione: 2700 x1200 H 11200 mm
Peso palo: 650
Classe isolamento: Classe II
Grado protezione: IP55 - Protetto contro la penetrazione della polvere Protetto contro i getti d'acqua Resistente ad una energia d'urto pari a 2 Joule.

NUM. TAVOLA

P.E.4

COMUNE DI RIPOSTO

PIANO REGOLATORE - VARIANTE GENERALE 2002 -

CON LE MODIFICHE E LE CORREZIONI INTRODOTTE DAL DECRETO DI APPROVAZIONE DIR. N°943/2008 D.R.U. G.U.R.S. N°50 DEL 31/10/2008

REDAZIONE ELABORATO	TITOLO TAVOLA		
febbraio 2003	prescrizioni esecutive ampliamento aree artigianali-industriali-commerciali		
REVISIONE ELABORATO novembre 2008/			
DATA DI CONSEGNA ___/___/___	AMBITO TERRITORIALE 7-8	rovettazzo s.margherita	RAPPORTO 1:2000

PROGETTO UFFICIO TECNICO :
ARCH. S. CALI'
ARCH. S. SAVICA

FIRME :

COLLABORATORE ESTERNO : ARCH. R. GALATI