


DETTAGLI ESECUTIVI RELATIVI ALLE OPERE DI URBANIZZAZIONE (STRADE- ILLUMINAZIONE- ALBERATURE- PAVIMENTAZIONI ECC.)

TIPI DI ALBERATURE PREVISTE DAL PIANO.

PALME


DOVRANNO ESSERE PREVISTI LUNGO TUTTE LE VIE. LA SCELTA TRA I DIVERSI TIPI DI PALME SARÀ EFFETTUATA IN RELAZIONE ALLE TIPOLOGIE ARCHITETTONICHE PROPOSTE.

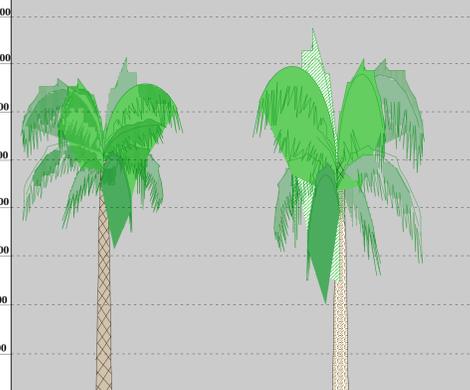

I DIVERSI TIPI DI PRATO NEGLI SPAZI DESTINATI A PARCO PUBBLICO LA DIVERSA COMPOSIZIONE DELLE SPECIE DOVRÀ TENDERE A REALIZZARE ARTICOLATE COMPOSIZIONI CROMATICHE

CONIFERE


AGRUMI

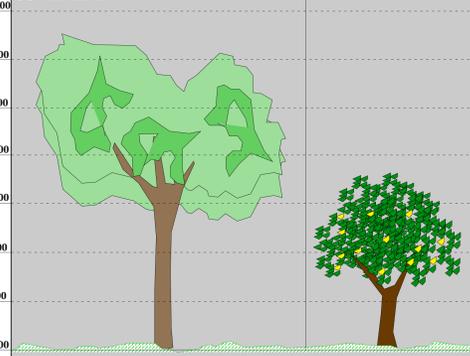


LE ESSENZE DELLE CONIFERE E DEGLI AGRUMI, INSIEME A QUELLE DELLE PALME, DOVRANNO ESSERE UTILIZZATE NEGLI SPAZI DESTINATI A PARCO PUBBLICO.

DISEGNI SCALA 1/50


PIANTA

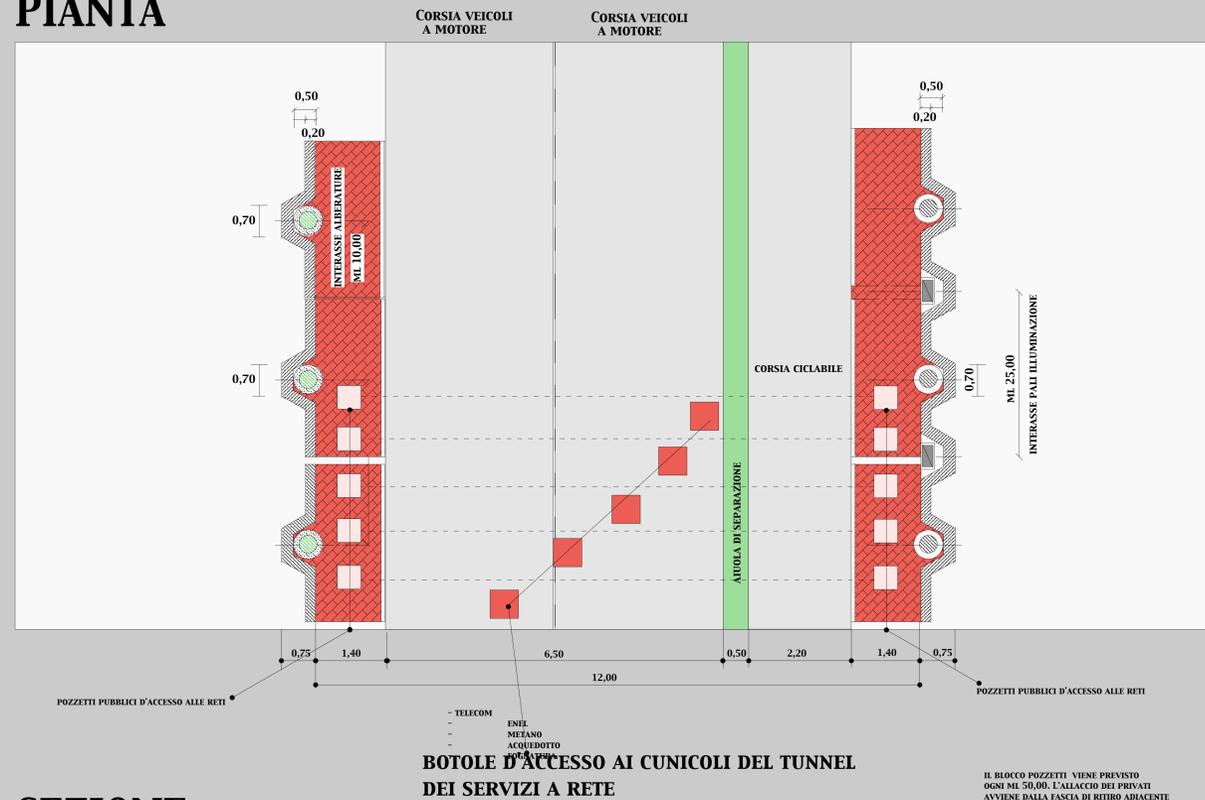

SEZIONE

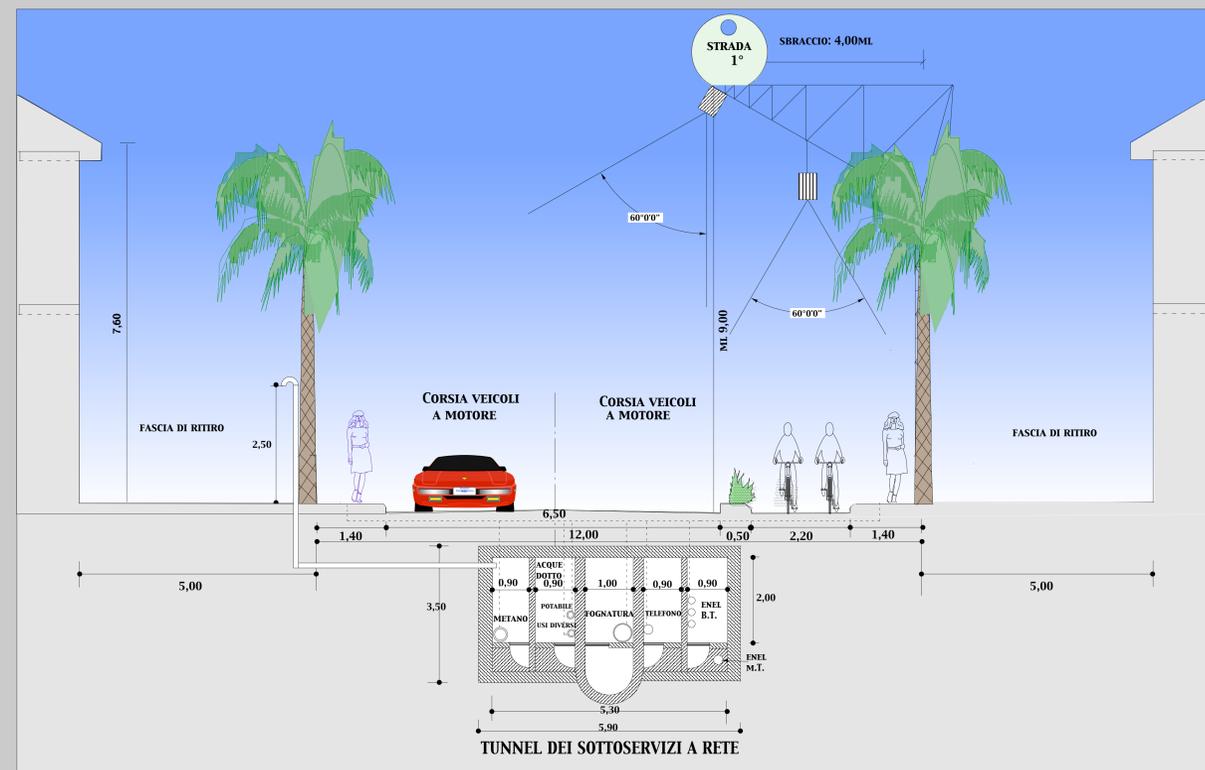

SCALA DISEGNO 1/50

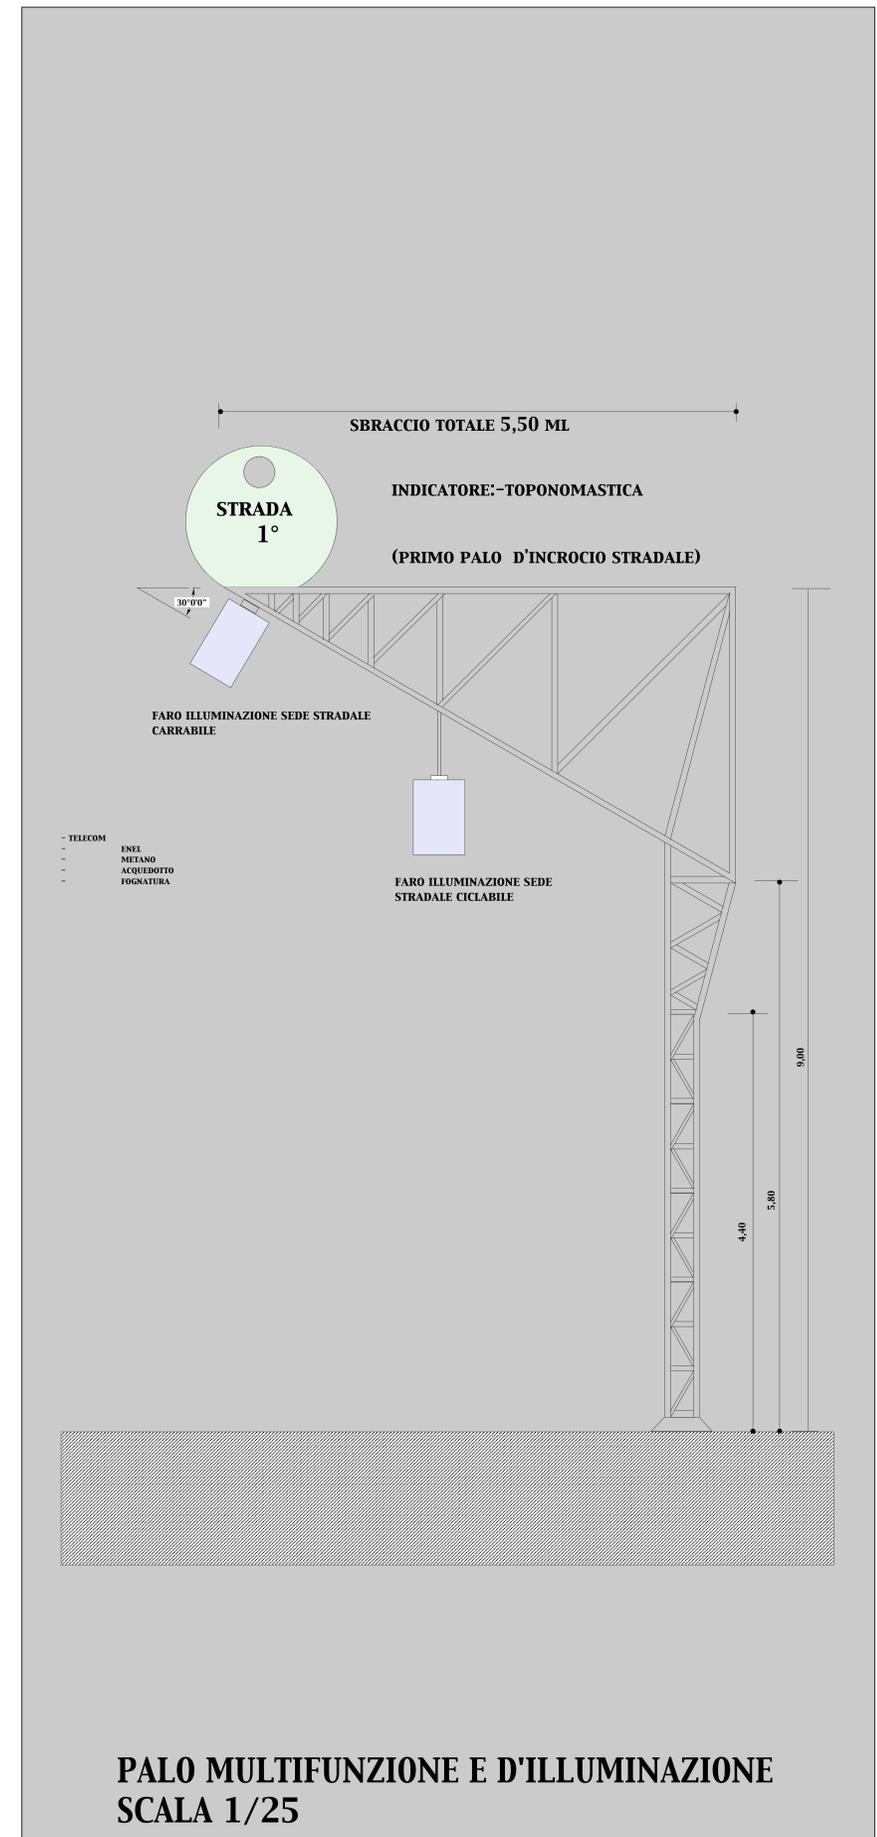

NUM. TAVOLA	COMUNE DI RIPOSTO	
P.E.17	PIANO REGOLATORE	
TORRE	- VARIANTE GENERALE 2002 -	
REDAZIONE ELABORATO	TITOLO TAVOLA	
FEBBRAIO 2003	DETTAGLI ESECUTIVI	
REVISIONE ELABORATO		
DATA DI CONSEGNA	AMBITO TERRITORIALE	RAPPORTO
	6	1/50 1/25
PROGETTO UFFICIO TECNICO:		FIRME:
ARCH. S. CALI'		
ARCH. S. SAVICA		
COLLABORATORE ESTERNO: ARCH. R. GALATI		