


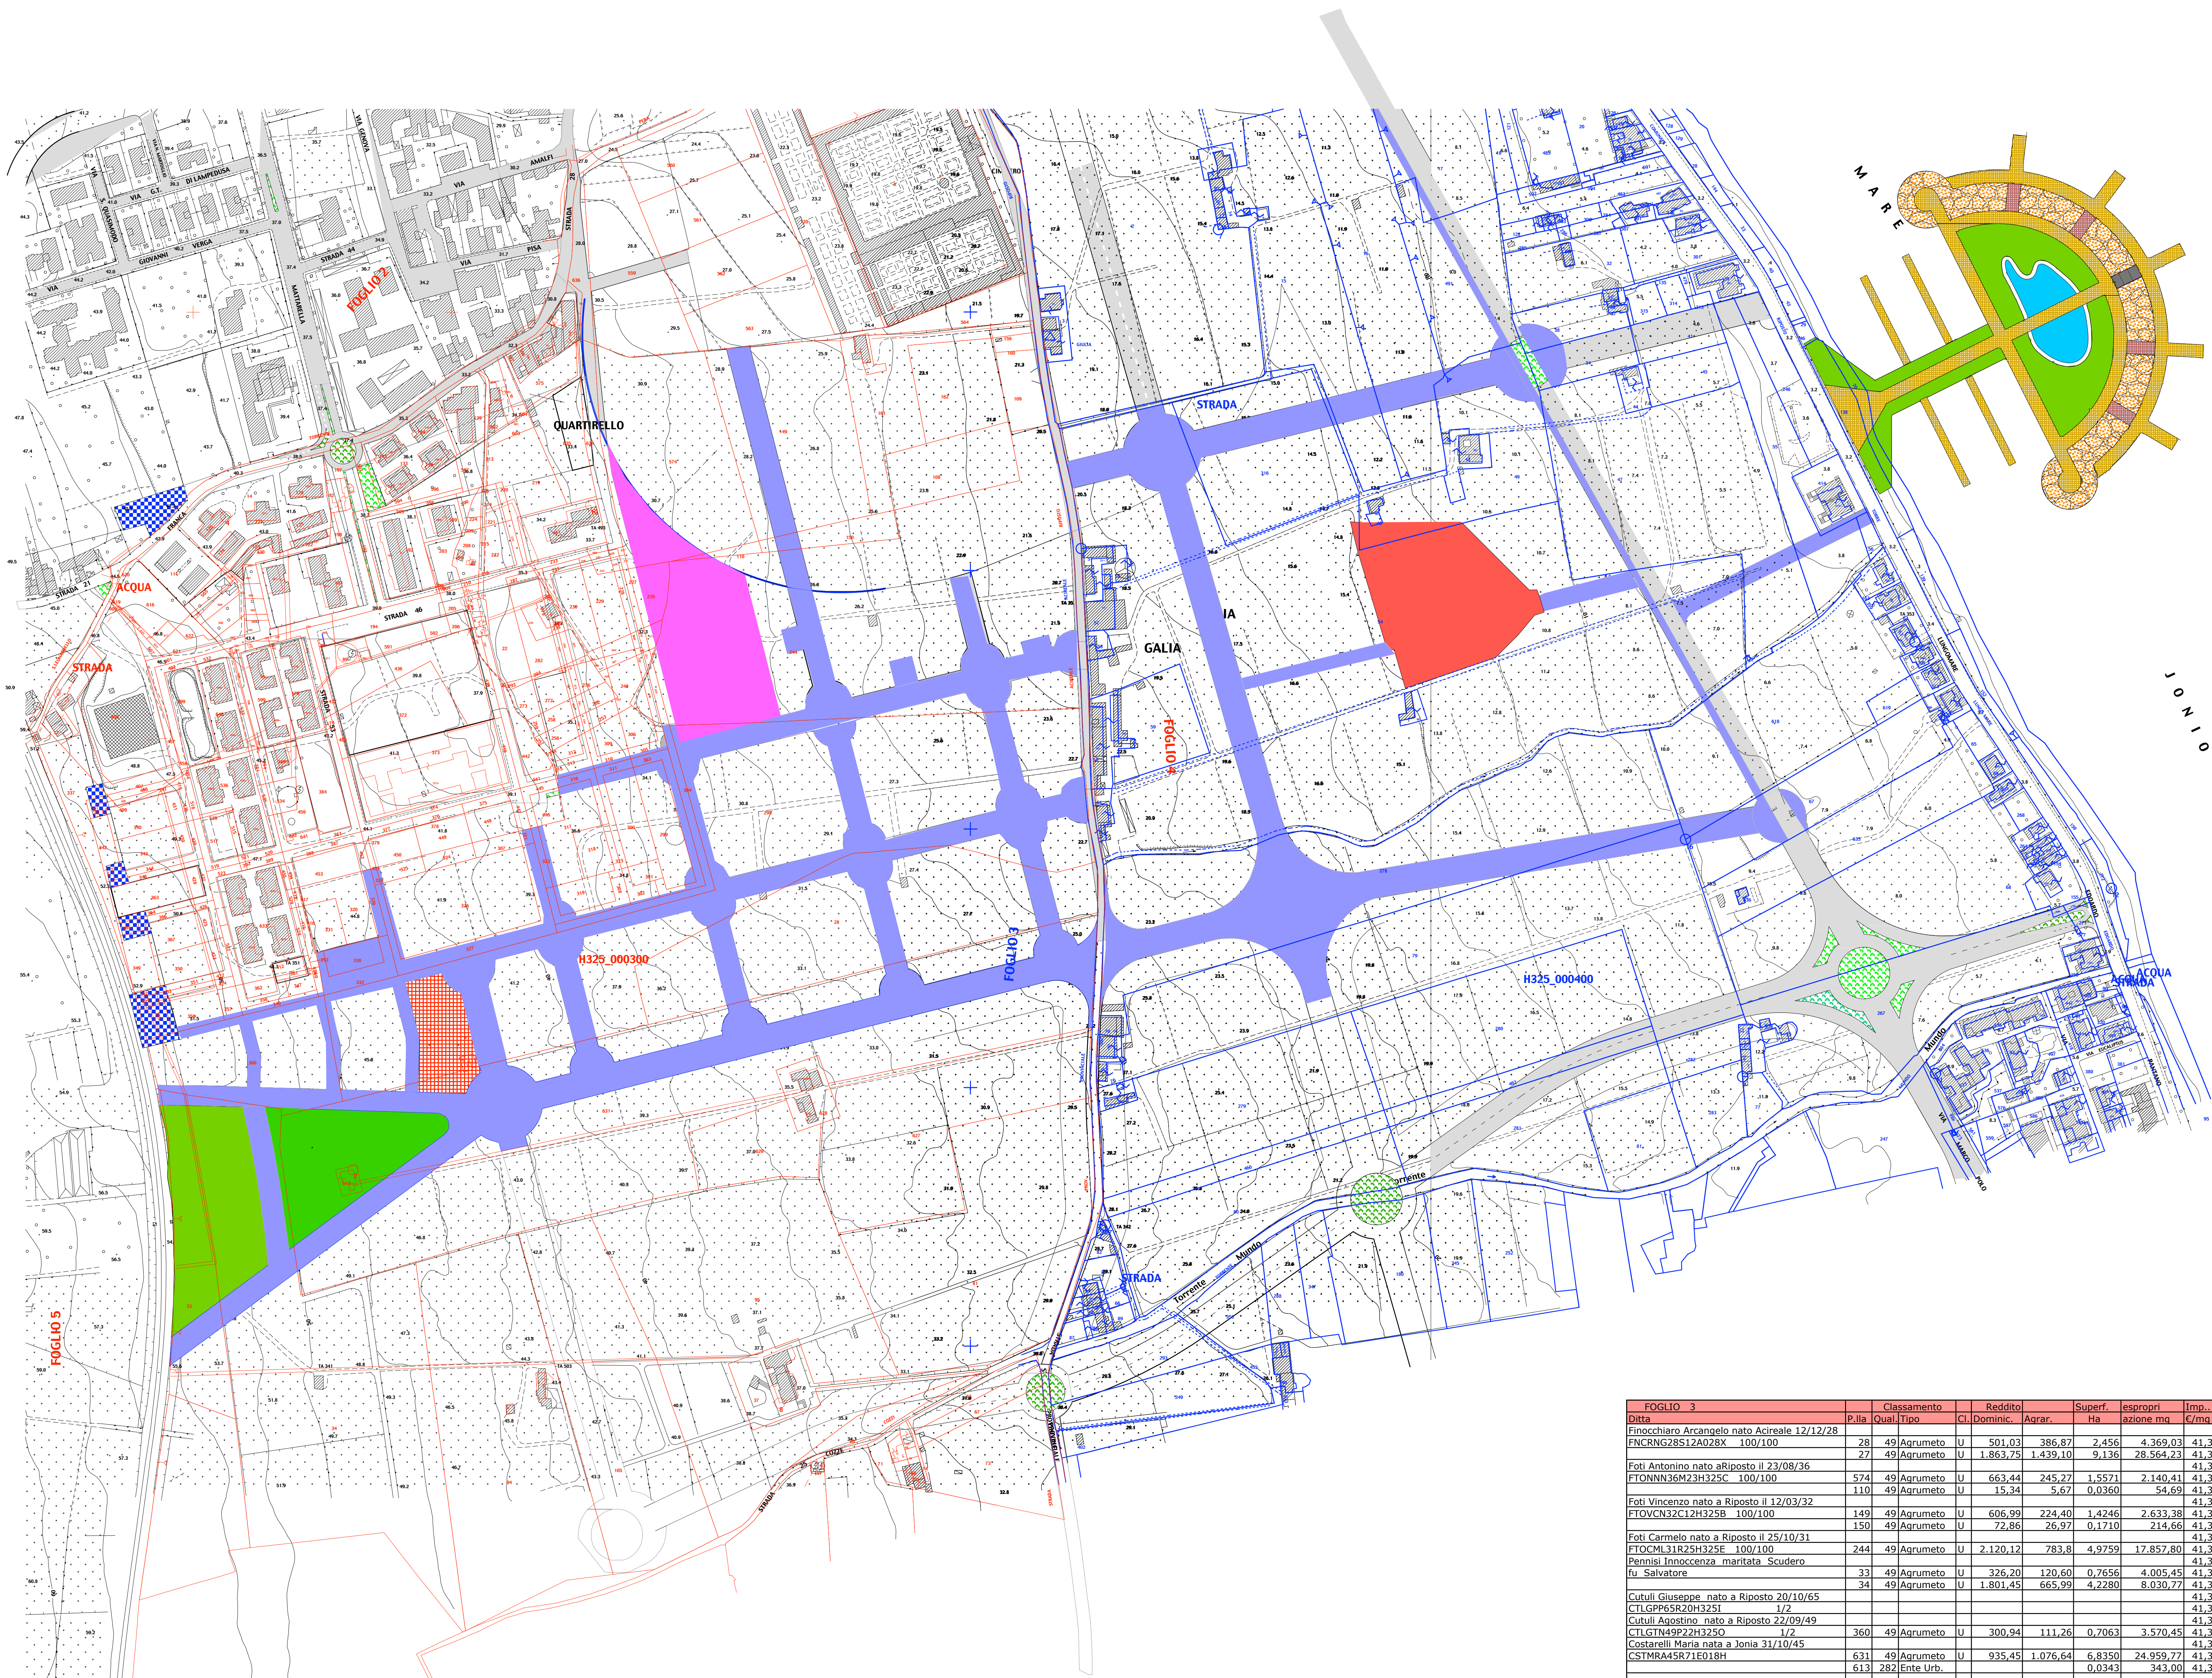

LEGENDA

- STRADE E PARCHEGGI
- VERDE PUBBLICO E PIAZZE
- EDILIZIA SCOLASTICA
- OPERE URBANIZZAZIONE SECONDARIE

FOGLIO 3									
Ditta	P.lila	Classamento	Qual. Tipo	Cl. Dominic.	Reddito Agrar.	Superf. Ha	espropri azione mq	Imp. C/mq	Importo
Finocchiaro Arcangelo nato Acireale 12/12/28	28	49	Agrumeto	U	501,03	386,87	2,456	4.369,03	€ 180.528,32
FNCRCNG28S12A028X 100/100	27	49	Agrumeto	U	1.863,75	1.439,10	9,136	28.564,23	€ 1.180.273,98
Foti Antonino nato a Riposto il 23/08/36	574	49	Agrumeto	U	663,44	245,27	1,571	2.140,41	€ 88.441,74
FTONNN36M23H325C 100/100	110	49	Agrumeto	U	15,34	5,67	0,0360	54,69	€ 2.259,79
Foti Vincenzo nato a Riposto il 12/03/32	149	49	Agrumeto	U	606,99	224,40	1,4246	2.633,38	€ 108.811,26
FTOVCN32C12H325B 100/100	150	49	Agrumeto	U	72,86	26,57	0,1710	214,66	€ 8.869,75
Foti Carmelo nato a Riposto il 25/10/31	244	49	Agrumeto	U	2.120,12	783,8	4,9759	17.857,80	€ 737.884,30
FTOCMI31R25H325E 100/100	33	49	Agrumeto	U	326,20	120,60	0,7656	4.005,45	€ 165.505,19
Pennisi Innocenza, mantata Scudero fu Salvatore	34	49	Agrumeto	U	1.801,45	665,99	4,2280	8.030,77	€ 331.831,42
Cutuli Giuseppe nato a Riposto 20/10/65									€ 41,32
CTLGPH65R20H325I 1/2									€ 41,32
Cutuli Agostino nato a Riposto 22/09/49									€ 41,32
CTLGTH49P22H325O 1/2	360	49	Agrumeto	U	300,94	111,26	0,7063	3.570,45	€ 147.530,99
Costarelli Maria nata a Jonia 31/10/45									€ 41,32
CSTMRA45R71E018H	631	49	Agrumeto	U	935,45	1.076,64	6,8350	24.959,77	€ 1.031.337,20
613 282 Ente Urb.	613	282	Ente Urb.				0,0343	343,00	€ 14.172,76
TOTALE							96.743,64		€ 3.997.447,20
FOGLIO 4									
Ditta	P.lila	Classamento	Qual. Tipo	Cl. Dominic.	Reddito Agrar.	Superf. Ha	espropri azione mq	Imp. C/mq	Importo
Giuffrida Roberto natoa Giarre 03/12/39	15	49	Agrumeto	U	489,33	250,83	1,5924	762,36	€ 31.500,72
GFFRR139T03E017H 100/100									€ 41,32
D'Angelo Giuffrida Tina fu Giuseppe, proprietaria	41	49	Agrumeto	U	71,01	34,65	0,2200	1.485,54	€ 61.795,71
Giuffrida Gaetano ved. D'Angelo di Afro. Uffr.	16	49	Agrumeto	U	671,07	248,09	1,5750	710,11	€ 29.341,75
Finocchiaro Arcangelo nato Acireale 12/12/28	34	49	Agrumeto	U	50,20	37,77	0,2461	1.819,10	€ 75.165,21
FNCRCNG28S12A028X 100/100	41	49	Agrumeto	U	71,01	34,65	0,2200	1.485,54	€ 61.795,71
	47	49	Agrumeto	U	728,16	407,50	2,5870	4.209,11	€ 173.920,43
	54	49	Agrumeto	U	2.094,19	1.617,03	10,2656	21.119,79	€ 872.669,73
	55	18	Orto irriguo	U	192,11	91,88	0,4460	2.228,93	€ 92.099,39
	56	29	Vigneto	2	3,55	1,77	0,0404	263,50	€ 10.887,82
	316	49	Agrumeto	U	1,1550	2,512,83	41,32		€ 103.830,14
	246	22	Vigneto	1	32,38	15,00	0,3058	302,71	€ 20.771,98
Finocchiaro Arcangelo nato Acireale 12/12/28									€ 41,32
FNCRCNG28S12A028X 7/9									€ 41,32
Finocchiaro Irene nata Acireale 28/03/21	49	29	Vigneto	U	236,64	182,72	1,1600	3.171,55	€ 131.048,45
FNCRCN121C68A028E 2/9									€ 41,32
Impellizzeri Concetta nata Riposto27/11/23									€ 41,32
MPLCCT23S67H325F PROPR.									€ 41,32
Impellizzeri Sebastiano nato Riposto 10/10/27	38	49	Agrumeto	U	101,87	37,66	0,2391	677,9	€ 28.010,83
MPLSS127B10H1329H USURF.									€ 41,32
Scavo Grazia nata a Messina 10/11/48	67	49	Agrumeto	U	431,62	159,57	1,0130	2.691,74	€ 111.222,70
SCVGRZ48S50F158X 100/100									€ 41,32
Galeano Paolina nata Riposto 26/02/19									€ 41,32
GLNPLN19B99H325H 4/5									€ 41,32
Russo Mario nato a Catania 20/02/15	79	49	Agrumeto	U	1.516,28	560,56	3,5587	1.392,48	€ 57.537,27
RSSMBR415B0VC351C 1/5	278	49	Agrumeto	U	1.550,07	573,06	3,6380	13.801,69	€ 570.285,83
Di Bartolo Giuseppe nato Jonia 18/01/44									€ 41,32
DBRGPH44A18E018V 1/2									€ 41,32
Raspa Rosa nata Mascali 27/01/46	491	49	Agrumeto	U	231,93	125,80	0,8240	198,39	€ 8.197,47
RSPRSO46A67F004W 1/2	618	49	Agrumeto	U	760,63	281,20	1,7852	4.041,38	€ 166.189,82
Haugen Filadelfo nato Catania 14/05/42	619	49	Agrumeto	U	34,09	12,60	0,0800	173,25	€ 7.158,69
MGRFDL42E14C351V									€ 41,32
TOTALE							61.772,36		€ 2.552.433,92
TOTALE COMPLESSIVO							158.516,00		€ 6.549.881,12

NUM. TAVOLA

 **COMUNE DI RIPOSTO**

P.E.8

PIANO REGOLATORE - VARIANTE GENERALE 2002 -
CON LE MODIFICHE E LE CORREZIONI INTRODOTTE DAL DECRETO DI APPROVAZIONE DIR. N°943/2008 D.R.U. G.U.R.S. N°50 DEL 31/10/2008

REDAZIONE ELABORATO

FEBBRAIO 2003

REVISIONE ELABORATO

NOVEMBRE 2008

DATA DI CONSEGNA


____/____/____

AMBITO TERRITORIALE

2-3-4

RAPPORTE

1:2000

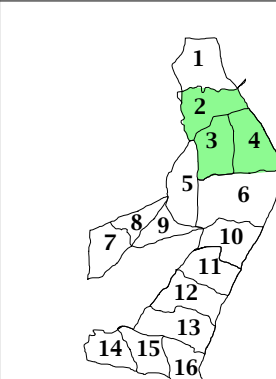

PROGETTO UFFICIO TECNICO :
ARCH. S. CALI'
ARCH. S. SAVICA

FIRME :

COLLABORATORE ESTERNO : ARCH. R. GALATI